

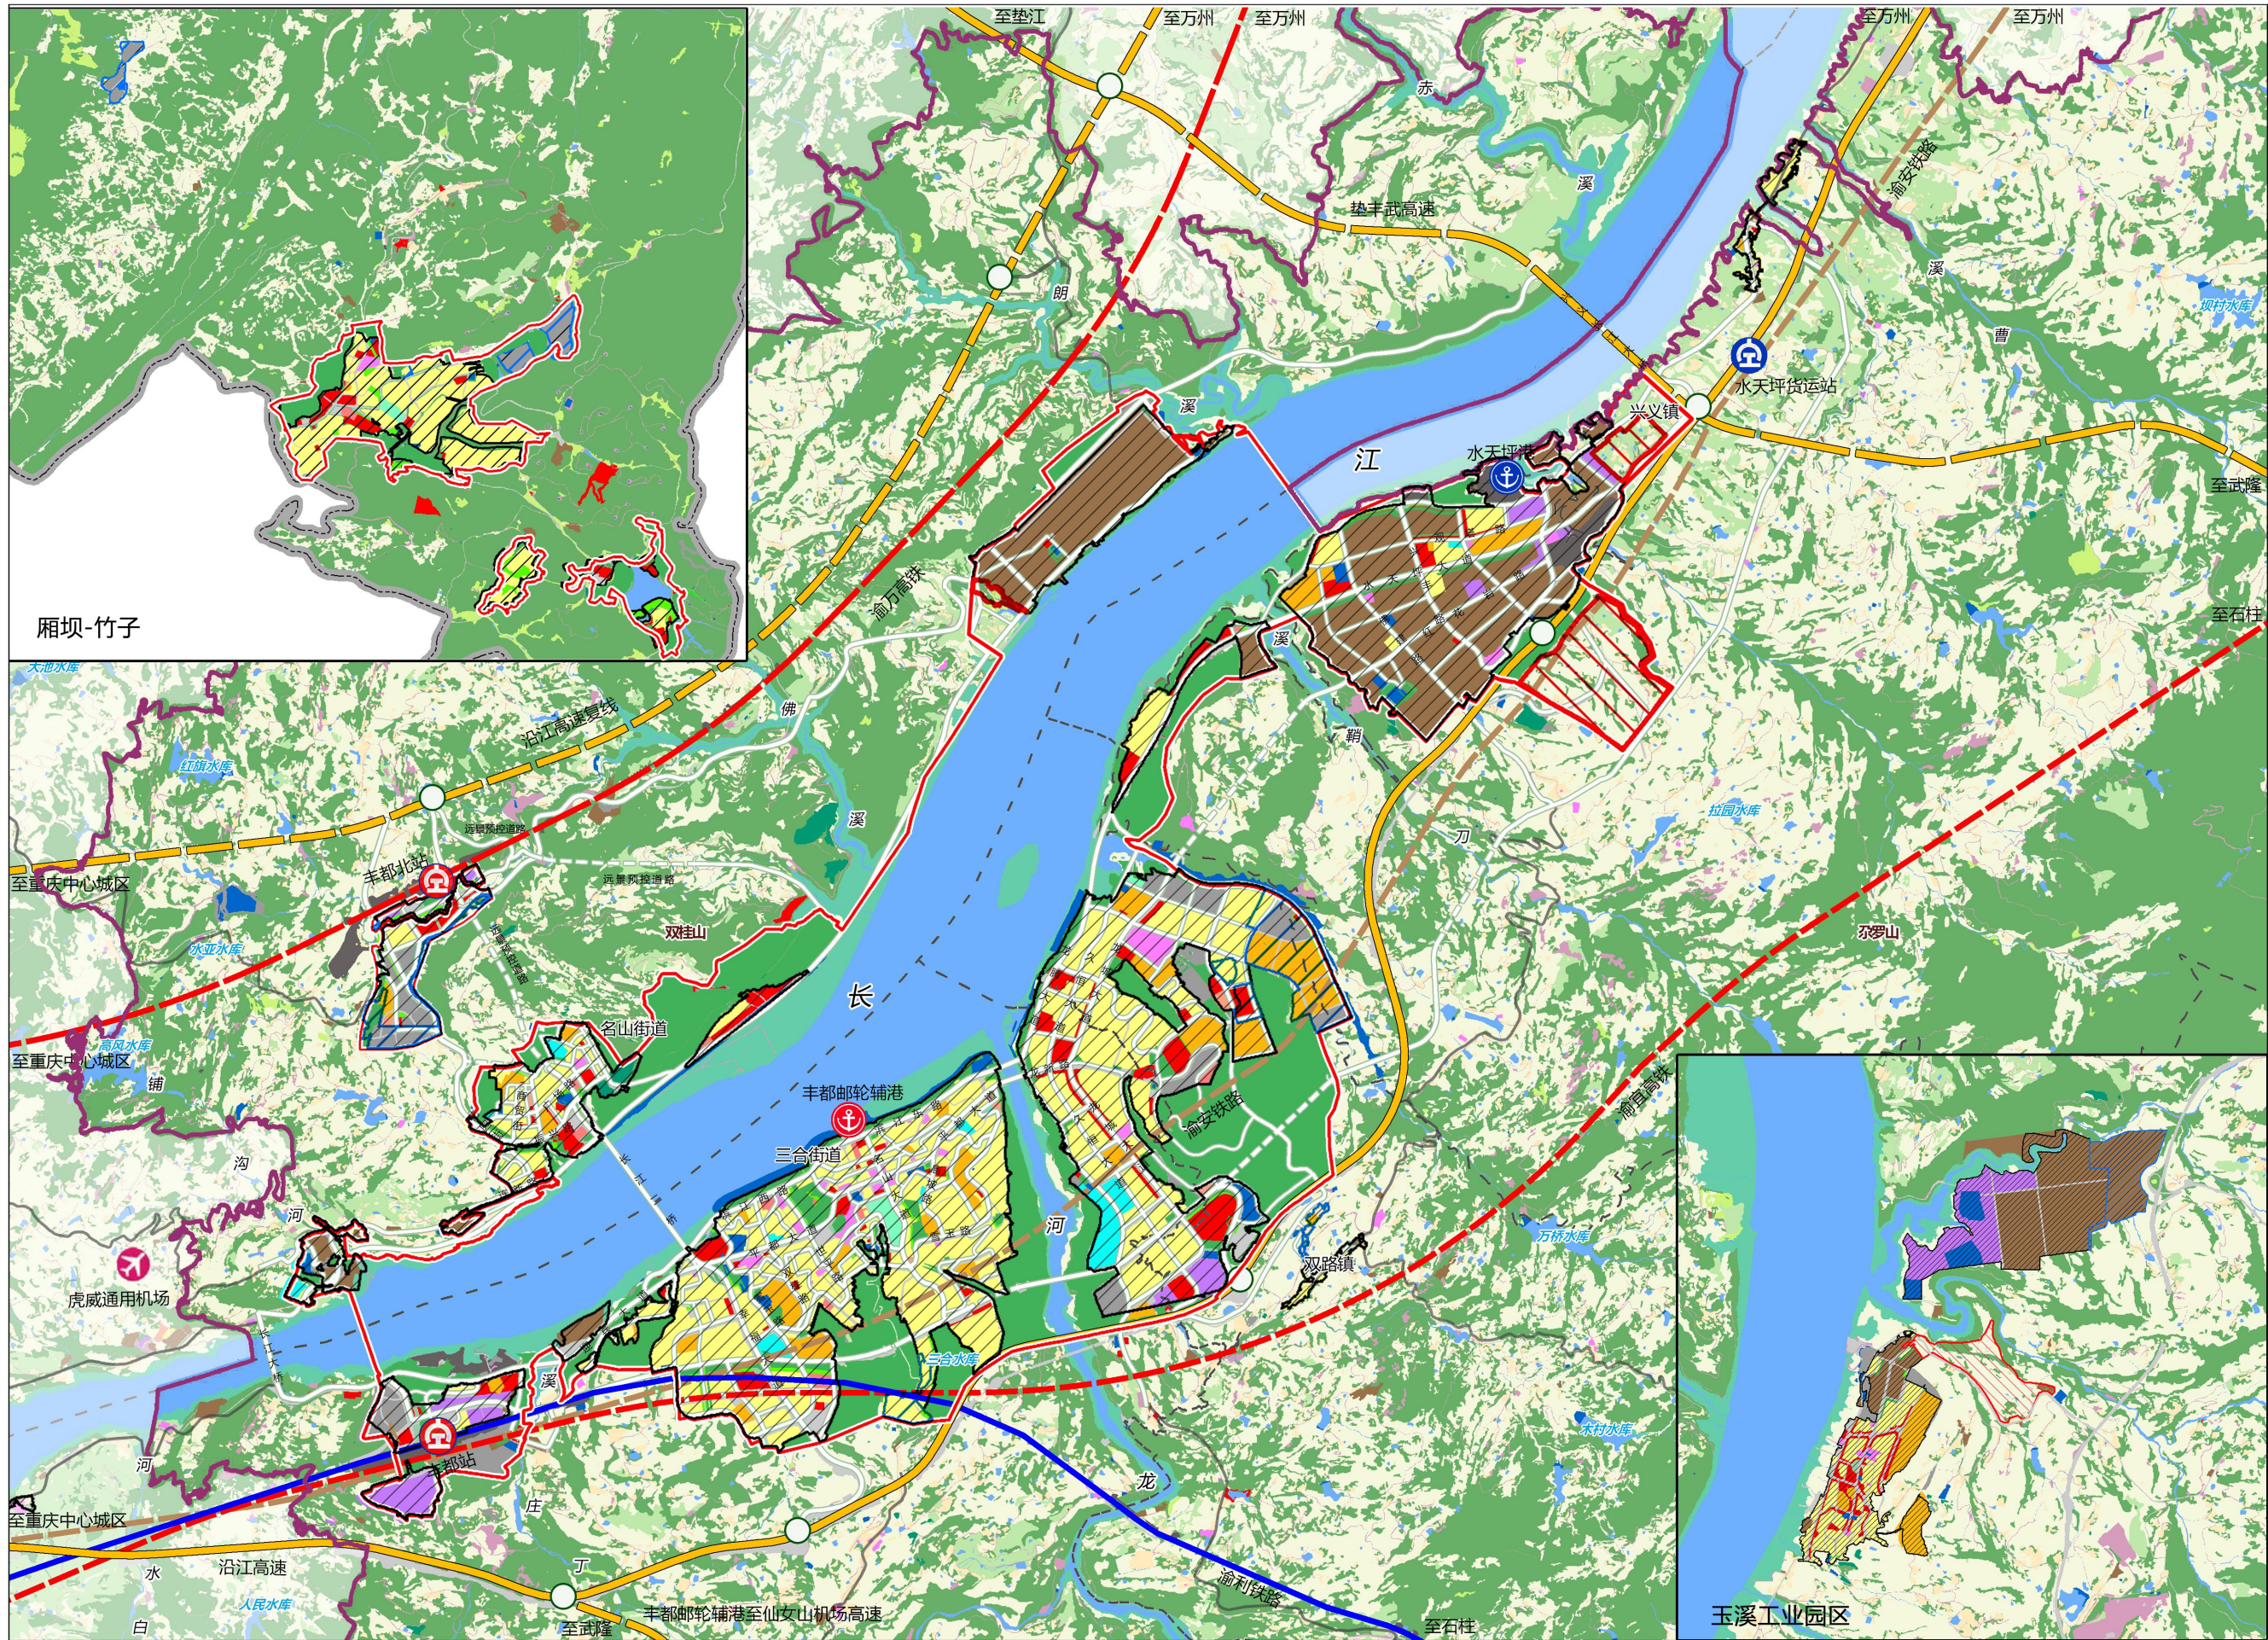


丰都县国土空间总体规划（2021-2035年）

城镇开发边界调整前城区国土空间用地规划图

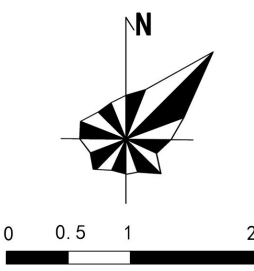

丰都县城区城镇开发边界调整后国土空间用地规划图

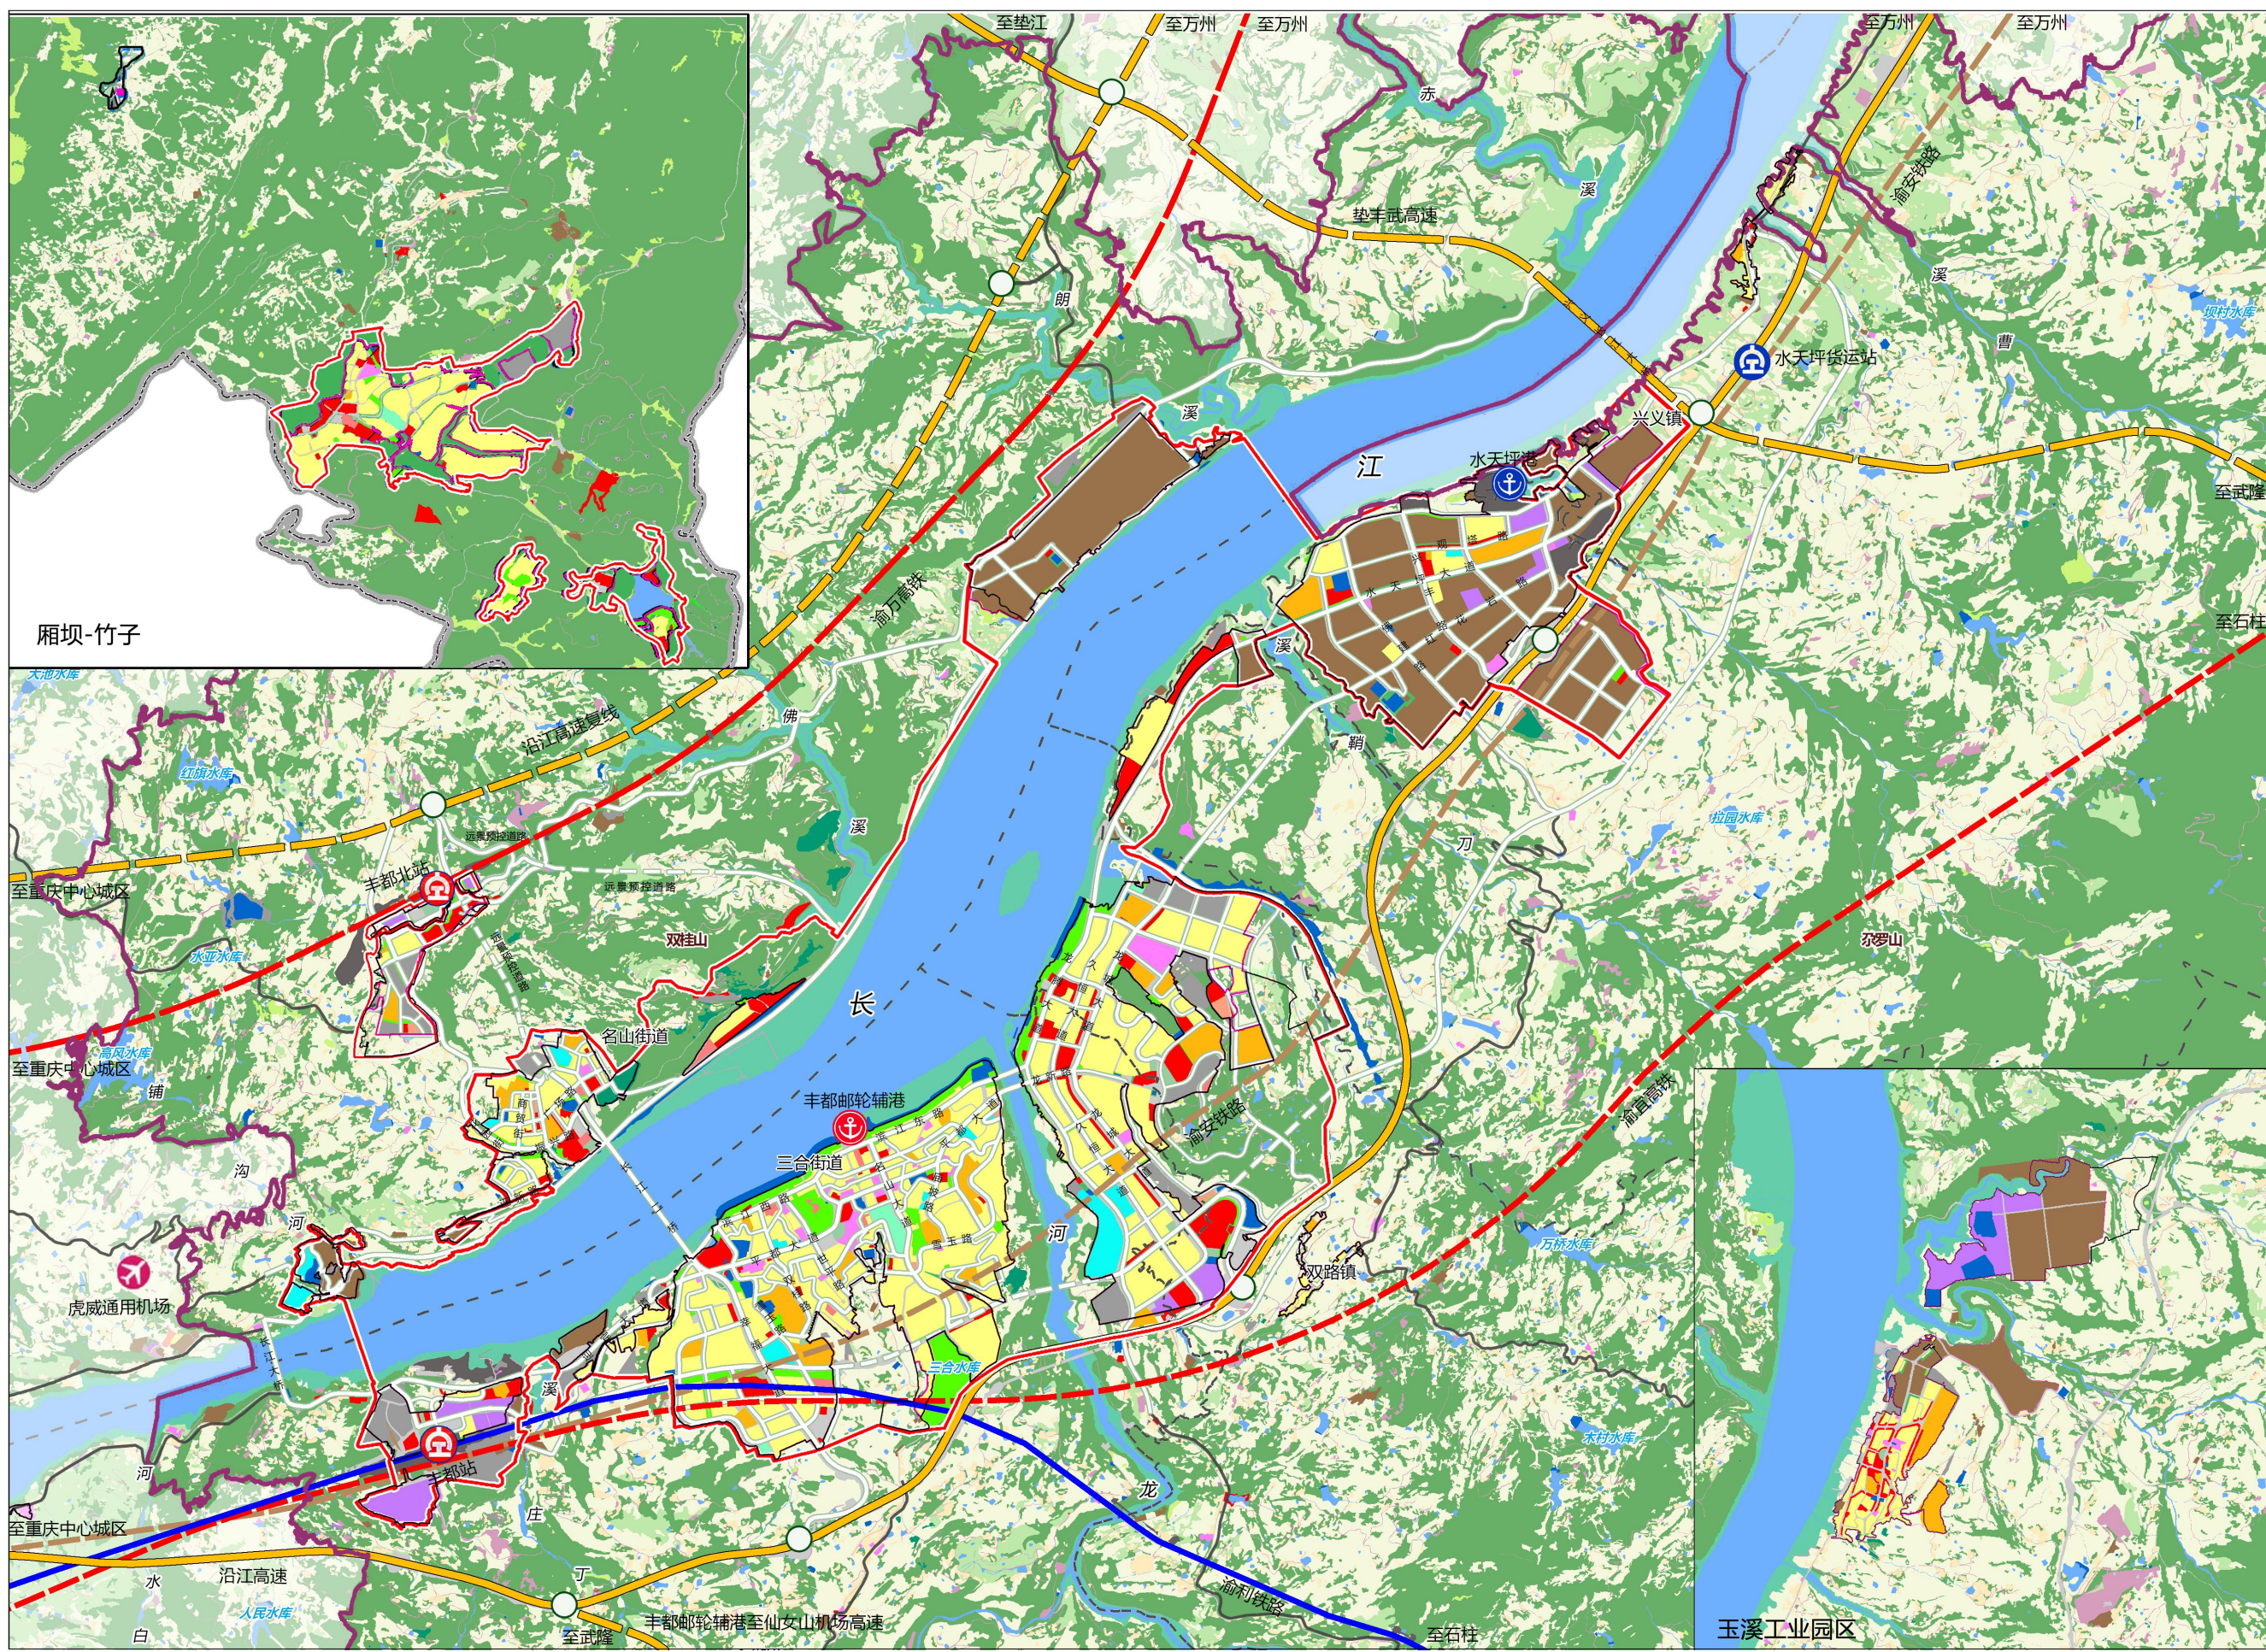




城区行政范围包括：三合街道、名山街道、双路镇、兴义镇及仙女湖镇厢坝组团

图例

- | | |
|-----------|------------|
| 居住用地 | 区县界 |
| 机关团体用地 | 街镇界 |
| 文化用地 | 机场 |
| 教育科研用地 | 高铁站 |
| 中小学用地 | 普铁站 |
| 体育用地 | 客运港 |
| 医疗卫生用地 | 货运港 |
| 社会福利用地 | 在建高速铁路 |
| 商业服务业用地 | 规划高速铁路 |
| 一类工业用地 | 现状城际铁路 |
| 二类工业用地 | 规划普通铁路 |
| 物流仓储用地 | 现状高速公路 |
| 交通场站用地 | 在建高速公路 |
| 公用设施用地 | 规划高速公路 |
| 公园绿地 | 国道及规划性干线公路 |
| 防护绿地 | 城市道路 |
| 广场用地 | |
| 特殊用地 | |
| 留白用地 | |
| 采矿用地 | |
| 村庄用地 | |
| 区域交通设施用地 | |
| 区域公用设施用地 | |
| 陆地水域 | |
| 其他用地 | |
| 绿色空间 | |
| 统筹储备区 | |
| 城区范围 | |
| 城镇开发边界调整前 | |
| 城镇开发边界调整后 | |

注：本图不作为规划实施和监督管理的直接依据，具体用地方案在详细规划中细化落实。

调出区域用地布局图

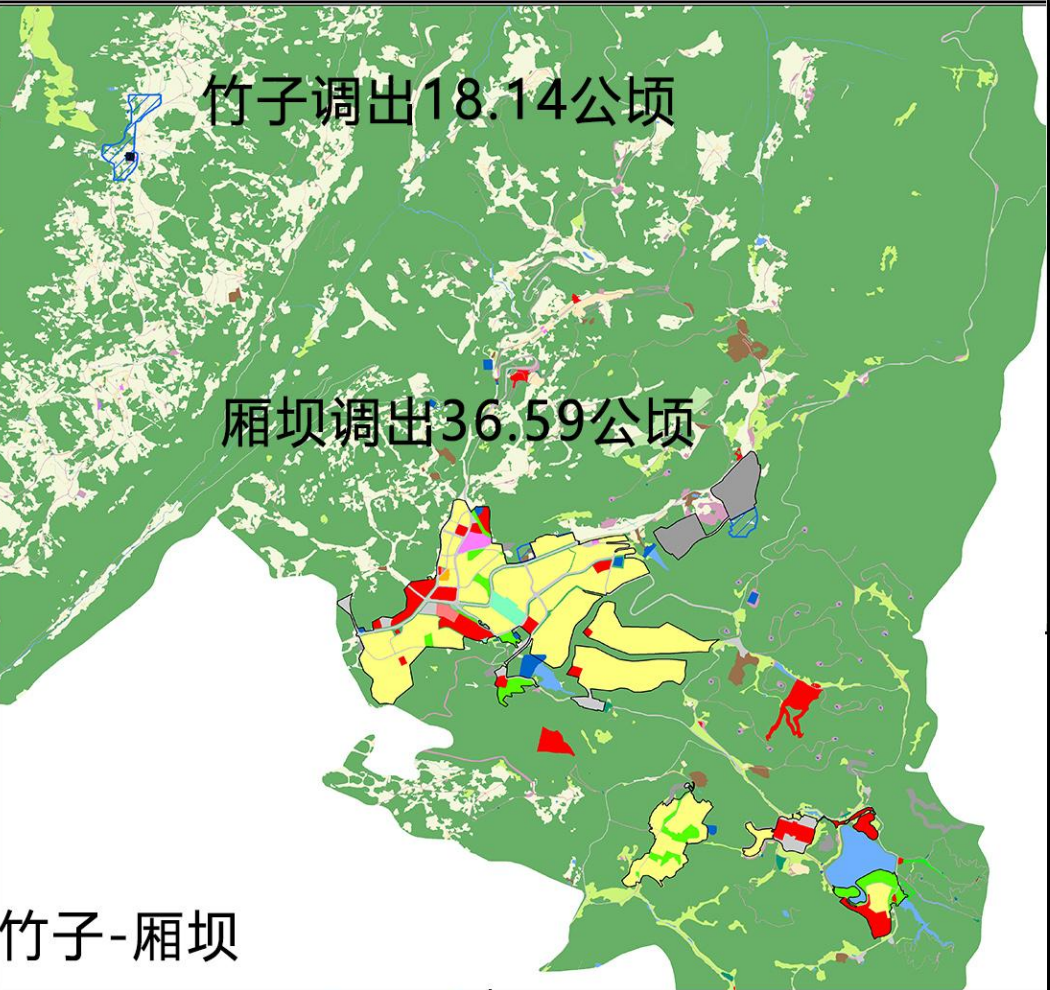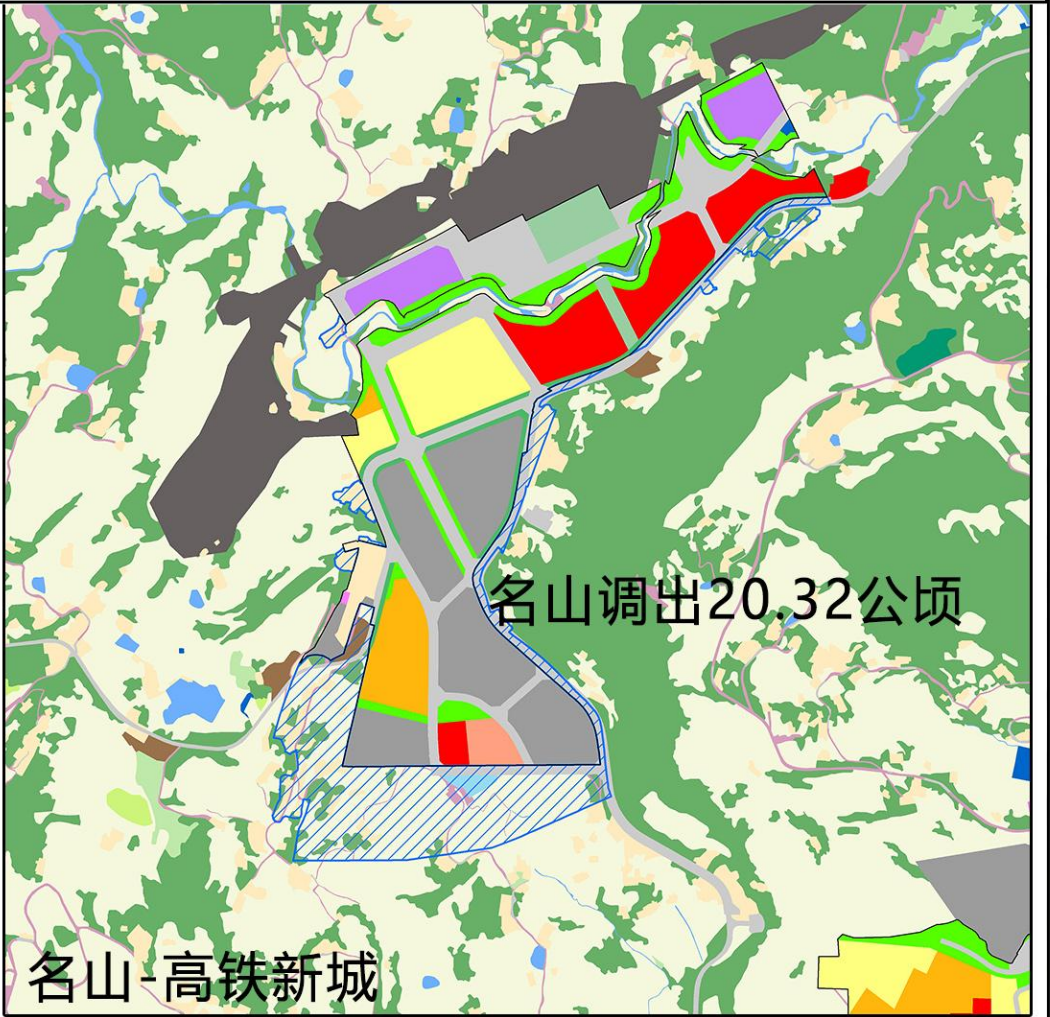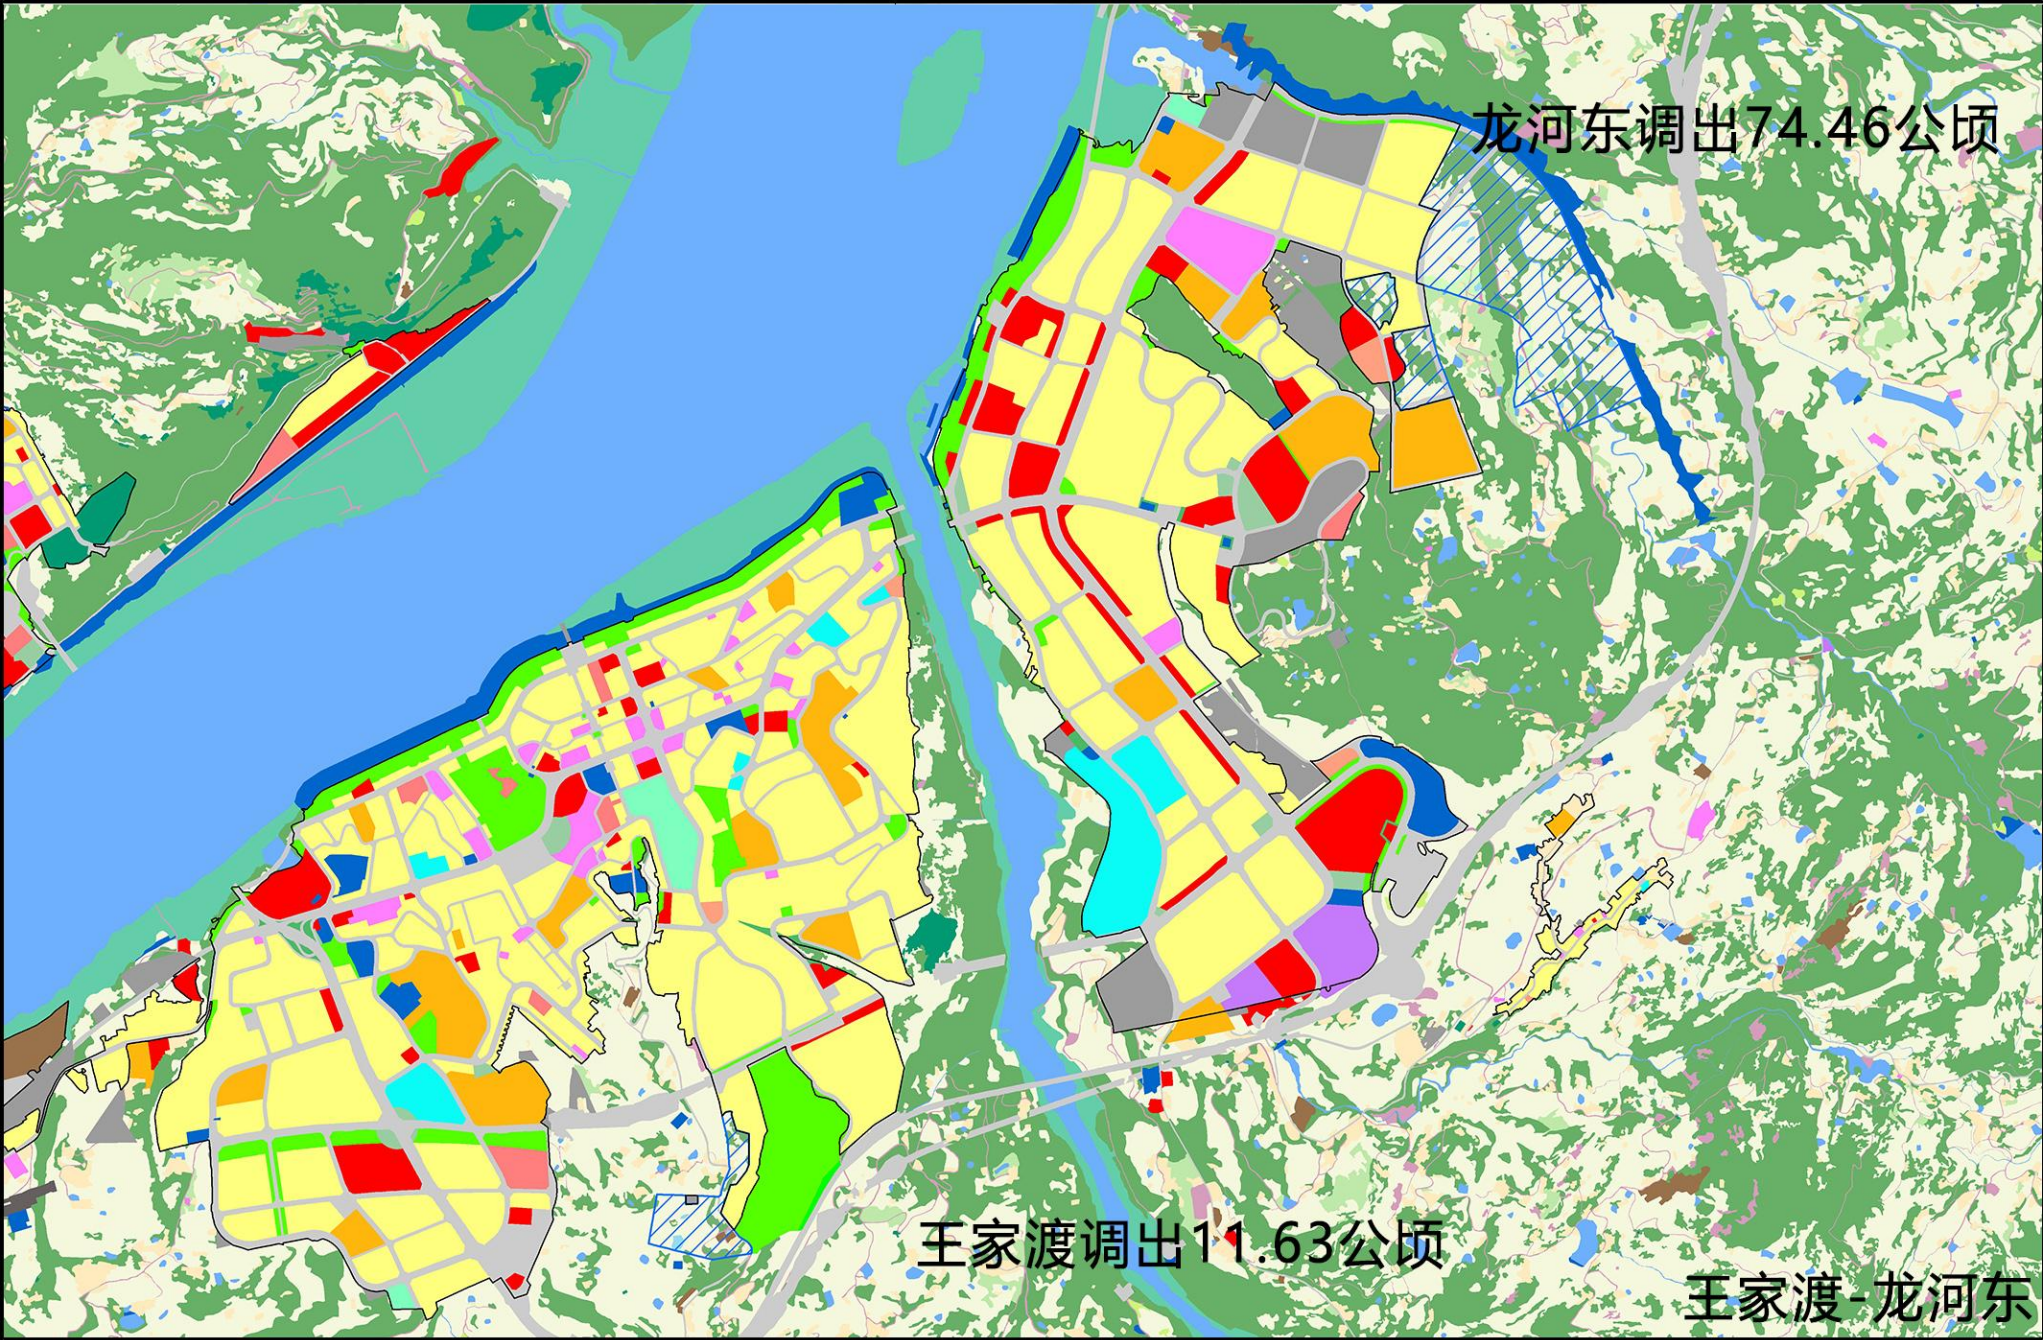

图例

- 居住用地

机关团体用地

文化用地

教育科研用地

中小学用地

体育用地

医疗卫生用地

社会福利用地

商业服务业用地

一类工业用地
- 二类工业用地

物流仓储用地

交通场站用地

公用设施用地

公园绿地

防护绿地

广场用地

特殊用地

留白用地
- 调整前城镇开发边界

调出城镇开发边界

组团名称	其他现状	新增	总计
龙河东组团	3.83	70.63	74.46
名山组团	6.97	13.35	20.32
王家渡组团	1.36	10.27	11.63
厢坝组团	0.87	7.40	8.27
玉溪	2.94	33.65	36.59
竹子	4.11	14.03	18.14
总计	20.07	149.33	169.40

调入区域用地布局图

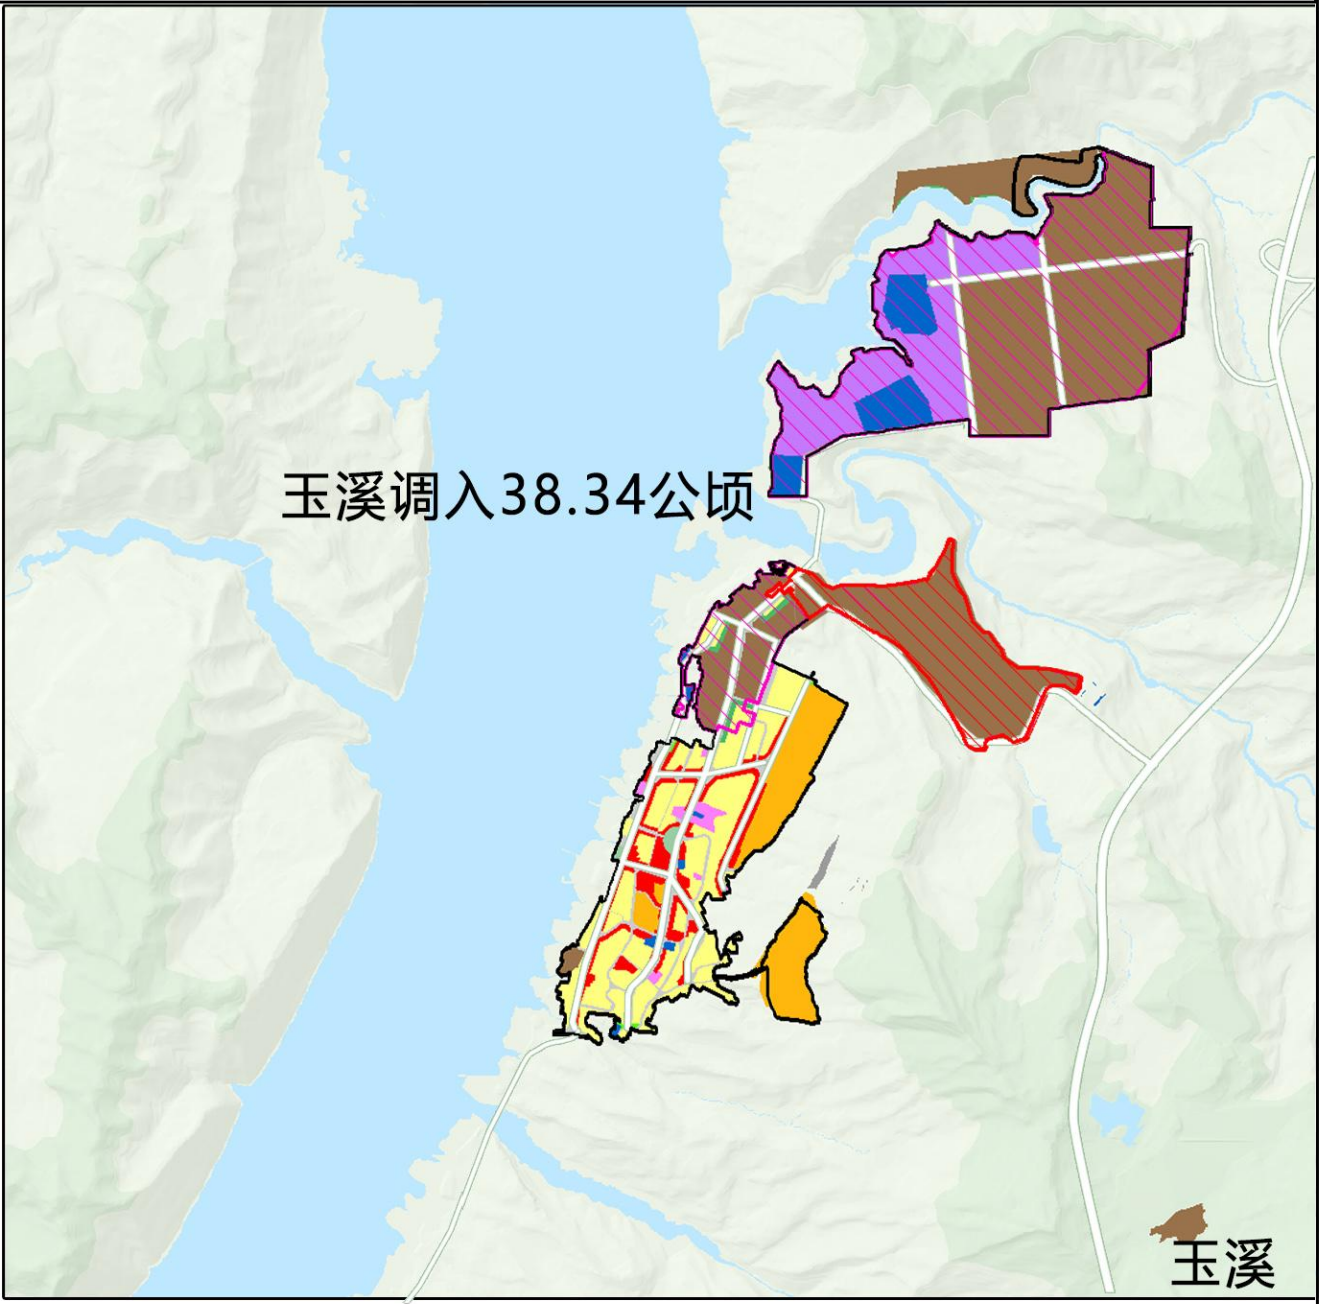
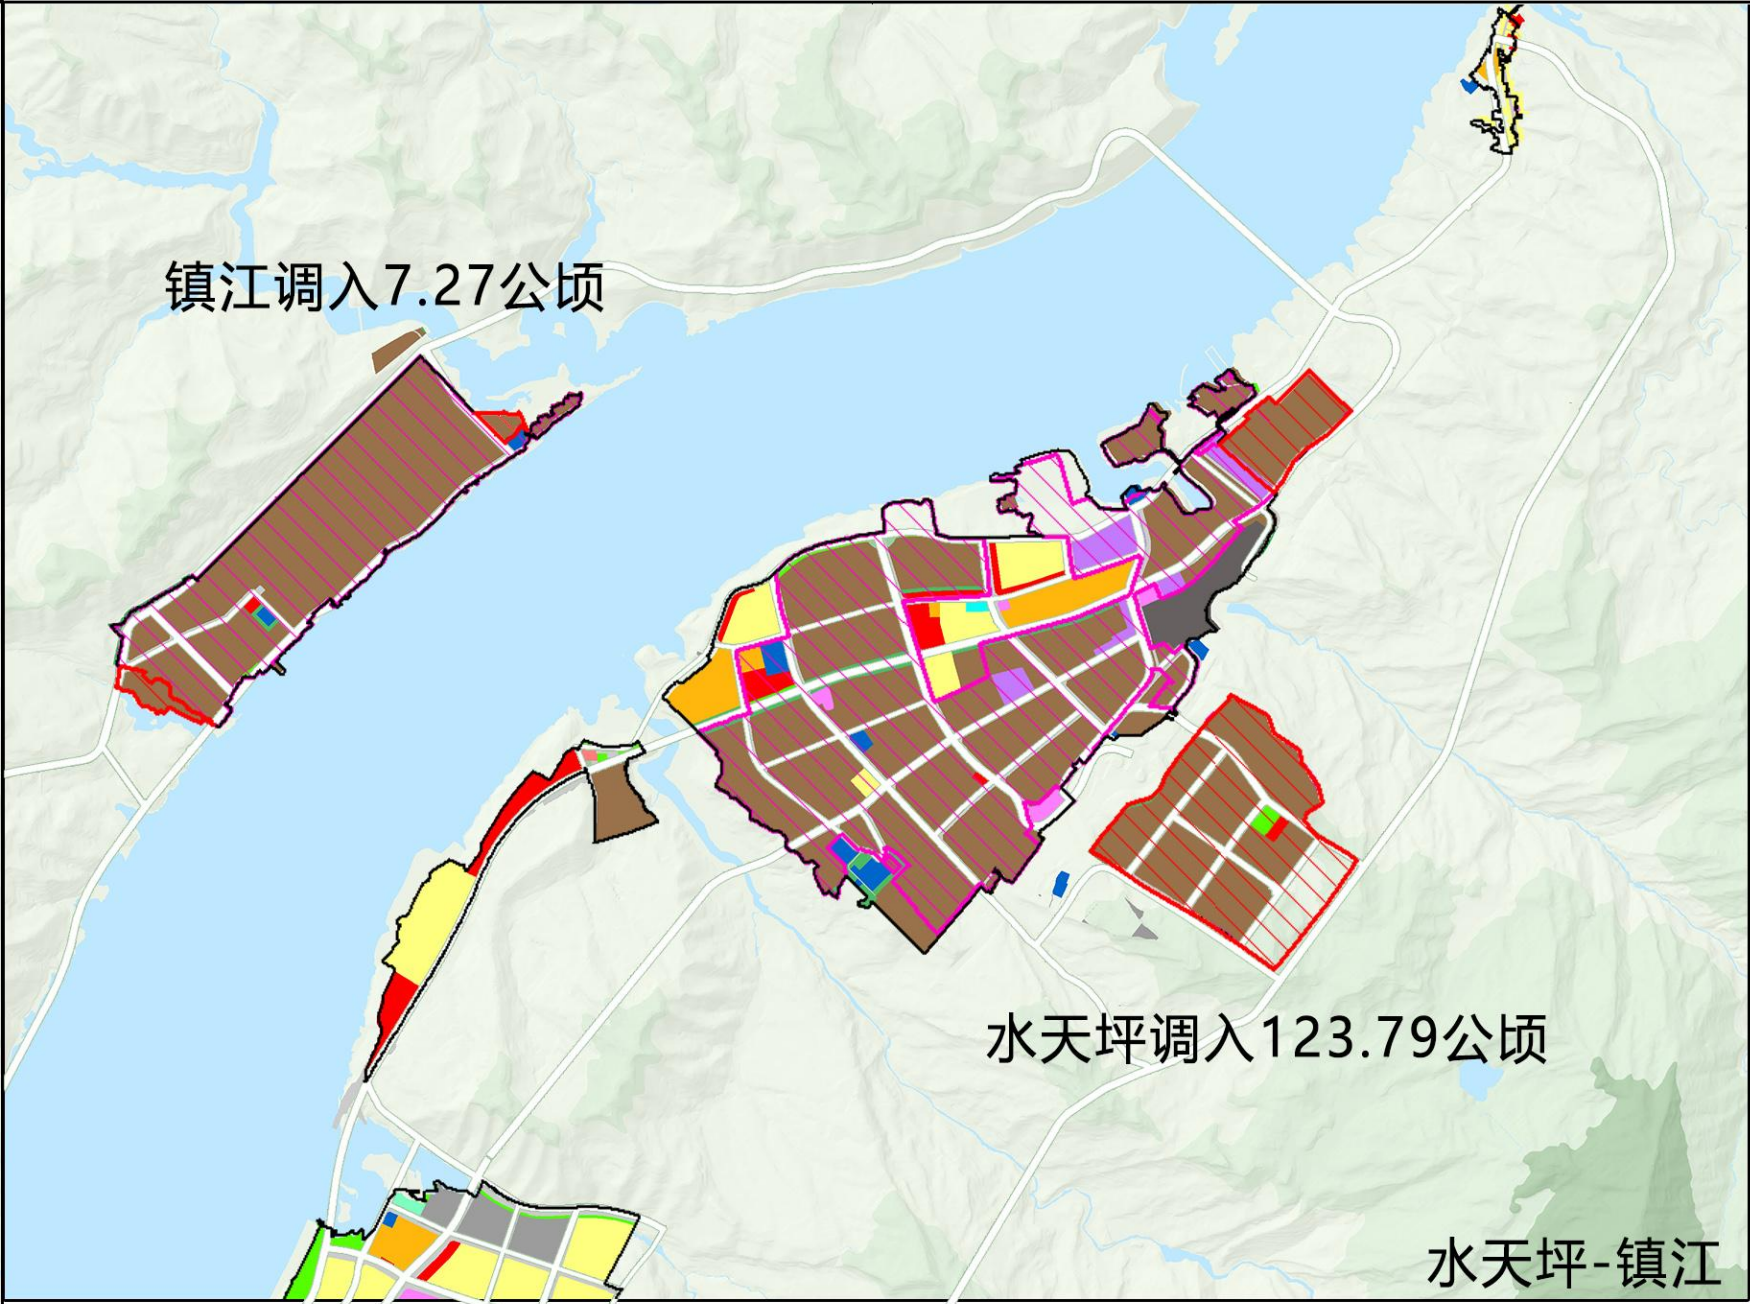


图 例

- 居住用地
- 机关团体用地
- 文化用地
- 教育科研用地
- 中小学用地
- 体育用地
- 医疗卫生用地
- 社会福利用地
- 商业服务业用地
- 一类工业用地
- 二类工业用地
- 物流仓储用地
- 交通场站用地
- 公用设施用地
- 公园绿地
- 防护绿地
- 广场用地
- 特殊用地
- 留白用地

- 调整后城镇开发边界
- 园区四至
- 调入城镇开发边界

组团名称	其他现状	增量	总计
水天坪组团	15.06	108.72	123.79
玉溪组团	3.61	34.73	38.34
镇江组团	1.40	5.88	7.27
总计	20.07	149.33	169.40